



ΕΦΗΜΕΡΙΣ ΤΗΣ ΚΥΒΕΡΝΗΣΕΩΣ

ΤΗΣ ΕΛΛΗΝΙΚΗΣ ΔΗΜΟΚΡΑΤΙΑΣ

ΤΕΥΧΟΣ ΤΕΤΑΡΤΟ **Αρ. Φύλλου 581**

19 Ιουλίου 2001

ΠΕΡΙΕΧΟΜΕΝΑ

ΑΠΟΦΑΣΕΙΣ

ΑΠΟΦΑΣΕΙΣ

Αριθ. 2085 (1)

Χαρακτηρισμός ως αποκεκλεισμένου του οικοπέδου του Αγγελοπούλου Γεωργίου του Κων/νου και Χρυσούλας σύζ. Αγγελοπούλου Γεωργίου, στην πόλη Σερρών στο Ο.Π. 211.

Ο ΝΟΜΑΡΧΗΣ ΣΕΡΡΩΝ

Έχοντας υπ' όψη:

1) Το Τοπογραφικό Διάγραμμα, που συντάχθηκε τον Ιανουάριο του 2001, από τον Πολυμενίδη Χαράλαμπο Τοπ. Μηχ/κό, από το οποίο προκύπτει ότι το με αριθ. 3 οικόπεδο, ιδιοκτησίας Αγγελοπούλου Γεωργίου του Κων/νου και Χρυσούλας σύζυγος Αγγελοπούλου Γεωργίου, το οποίο βρίσκεται στο Ο.Π. 211 του εγκεκριμένου ρυμοτομικού σχεδίου Σερρών, τυχαίνει να είναι αποκεκλεισμένο των οδών του ρυμοτομικού σχεδίου και το οποίο εξυπηρετείται από κοινόχρηστο χώρο με δίοδο πλάτους 1,23 μ., όπως αυτός φαίνεται με αριθμό 3 στο παραπάνω Τοπογραφικό Διάγραμμα.

2) Το με αριθ. 13744/30.7.1930 συμβόλαιο του Συμβ/φου Σερρών Γ. Καλαϊτζή, το αριθ. 19898/26.5.1954 συμβόλαιο του Συμβ/φου Σερρών Γεωργίου Φωτιάδη και το αριθ. 26046/1.11.1973 συμβόλαιο του Συμβ/φου Σερρών Σταύρου Παπαχρήστου από τα οποία προκύπτει ότι το οικόπεδο προήλθε αρχικά από αγορά από την Εθνική Τράπεζα ως διαχειρίστρια των ανταλλαξίμων Μουσουλμανικών κτημάτων.

3) Την με αριθ. Πρωτ. 9136/4.3.1977 απόφαση του Νομάρχη Σερρών με την οποία η οδός που βρίσκεται στο Ο.Π. 211 κρίθηκε διατηρητέα προ του έτους 1923 και επομένως σε όλα τα οικόπεδα που έχουν πρόσωπο σε αυτή εφαρμόζονται οι διατάξεις που ισχύουν για τα οικόπεδα που έχουν πρόσωπο σε οδούς εγκεκριμένες από το σχέδιο πόλης.

4) Τις διατάξεις των άρθρων 43, 44, 45 του από 17.7.1923 Ν. Δ/τος «Περί σχεδίων πόλεων, κωμών και συνοικισμών του Κράτους», όπως αυτά αντικαταστάθηκαν με το άρθρο 4 του Ν. Δ/τος της 27-2/3.3.1926 «Περί τροποποιήσεως των περί σχεδίων πόλεων διατάξεων».

5) Το γεγονός ότι το οικόπεδο του Αγγελοπούλου Γεωργίου του Κων/νου και Χρυσούλας σύζυγος Αγγελοπούλου Γεωργίου δεν έχει πρόσωπο επί της οδού προ του 1923, αφού το πλάτος των 1,23 μ. δεν θεωρείται πρόσωπο αλλά άνοιγμα.

6) Το γεγονός ότι το οικόπεδο του Αγγελοπούλου Γεωργίου του Κων/νου και Χρυσούλας σύζυγος Αγγελοπούλου Γεωργίου δεν κατέστη αποκεκλεισμένο υπαιτιότητι του, αφού παραχωρήθηκε στον αρχικό ιδιοκτήτη το έτος 1930 επομένως προϋφίσταται του Ν. Δ/τος 690/1948.

7) Το γεγονός ότι το οικόπεδο του Αγγελοπούλου Γεωργίου του Κων/νου και Χρυσούλας σύζυγος Αγγελοπούλου Γεωργίου, δεν κρίνεται προσκυρωτέο, αφού δεν μπορεί να γίνει αναγκαστική συνένωση βάσει του άρθρου 3 παρ. 2 του Ν.Δ. 690/1948, ούτε μπορεί να ανταλλαγές ίσων τμημάτων με το όμορο ανταλλάξιμο οικόπεδο με Α.Κ. 1578.

8) Τις διατάξεις του άρθρου 29Α του Ν.1558/1985 που προστέθηκαν με το άρθρο 27 του Ν. 2081/1992, αποφασίζουμε:

1. Χαρακτηρίζεται σαν οικοδομήσιμο υπό την έννοια ότι δεν τυγχάνει προσκυρωτέο, ούτε τακτοποιήσιμο λόγω θέσης, το αποκεκλεισμένο των οδών του εγκεκριμένου Ρυμοτομικού Σχεδίου πόλης Σερρών οικόπεδο με αυξ. αριθ. 3, στο Ο.Π. 211, ιδιοκτησίας Αγγελοπούλου Γεωργίου του Κων/νου και Χρυσούλας σύζυγος Αγγελοπούλου Γεωργίου, όπως φαίνεται στο συνημμένο τοπογραφικό διάγραμμα, εξυπηρετούμενο από υφιστάμενη προ του έτους 1923 οδό, με δίοδο πλάτους 1,23 μ.

Στο παραπάνω οικόπεδο ισχύουν οι όροι δόμησης της περιοχής.

2. Από τις διατάξεις της απόφασης αυτής δεν προκαλείται δαπάνη σε βάρος του προϋπολογισμού του Δήμου Σερρών.

3 . Η απόφαση αυτή μαζί με το τοπογραφικό διάγραμμα, με κλίμακα 1:500, που τη συνοδεύει να δημοσιευθούν στην εφημερίδα της Κυβερνήσεως, έχοντας ισχύ από την δημοσίευσή τους.

Σέρρες, 26 Ιουνίου 2001

Ο Νομάρχης
ΑΝΑΣΤΑΣΙΟΣ ΚΑΡΥΠΙΔΗΣ

Ο.Π. 209α

Ο.Π. 211

Ο.Π. 207

οδός Δυτικής Θράκης πλάτους 12 μ.

VI

V

IV

I

① ①α ③ ③α ④ ⑤ ⑥ ⑦ ⑧ ⑨ ⑩ ⑪ ⑫

ερείπιο (κατεδαφιστέο)

ερείπιο

οδός Αδριανουπόλεως

-900 -920 -940 -960 -980 -1000 -1010

+60 +80 +100 +120

ΕΘΝΙΚΟ ΤΥΠΟΓΡΑΦΕΙΟ
Για τεχνικούς λόγους στο σχεδιάγραμμα έγινε σμίκρυνση κατά ποσοστό 40 %


οδός Ανατολικής Θράκης πλάτους 14 μ

οδός Αδριανουπόλεως πλάτους 12 μ

Ο.Π. 215α

Ο.Π. 215

+140 +160 +170

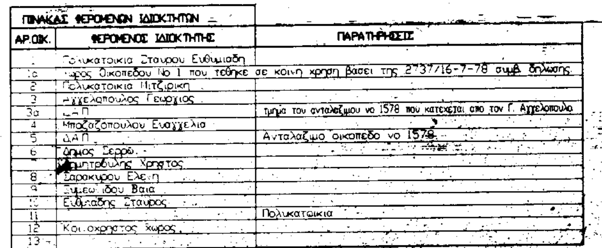

ΠΙΝΑΚΑΣ ΦΕΡΟΜΕΝΩΝ ΙΔΙΟΚΤΗΤΩΝ

ΑΡ.ΟΙΚ.	ΦΕΡΟΜΕΝΟΣ ΙΔΙΟΚΤΗΤΗΣ	ΠΑΡΑΤΗΡΗΣΕΙΣ
1	Πολυκατοικια Σταυρου Ευθυμιαδη	
1α	Χωρος Οικοπεδου Νο 1 που τεθηκε σε κοινη χρηση βασει της 2737/16-7-78 συμβ. δηλωσης	
2	Πολυκατοικια Μιτζιρικη	
3	Αγγελοπουλος Γεωργιος	
3α	Δ.Α.Π.	τμημα του ανταλαξιμου νο 1578 που κατεχεται απο τον Γ. Αγγελοπουλο
4	Μποζαζοπουλου Ευαγγελια	
5	Δ.Α.Π.	Ανταλαξιμο οικοπεδο νο 1578
6	Δημος Σερρω.	
7	Δημητρουλης Χρηστος	
8	Σαρακυρου Ελενη	
9	Συμεωνιδου Βαια	
10	Ευθυμιαδης Σταυρος	
11		Πολυκατοικια
12	Κοινοχρηστος Χωρος	
13		

ΣΗΜΕΙΩΣΗ

Τα οικοπεδα 1α, 5 και 6 ευρισκονται σε κοινη χρηση

ΕΜΒΑΔΟΝ ΟΙΚΟΠΕΔΟΥ

	Χ	Ψ	Πλευρες
Α	+111.57	-947.87	1.63
Β	+113.03	-948.60	3.91
Γ	+113.75	-944.76	1.67
Δ	+114.11	-943.14	5.83
Ε	+117.95	-938.75	0.47
Ζ	+118.30	-939.06	0.49
Η	+118.65	-938.72	2.23
Θ	+117.07	-937.15	11.09
Ι	+105.99	-937.59	6.73
Κ	+102.41	-943.29	10.24

Ε=103 τ.μ.

ΟΡΟΙ ΔΟΜΗΣΗΣ

ΘΕΣΗ ΑΚΙΝΗΤΟΥ	ΣΕΡΡΕΣ Ο.Π. 211 ΤΟΜΕΑΣ ΙΙ Β
ΕΓΚΡ. ΟΙΚΙΣΜΟΥ	Β.Δ 19/8/1925
ΑΠΟΦ. ΚΑΘΟΡ. ΟΡΙΩΝ	Β.Δ 19/8/1925
Δ/ΓΜΑ ΡΥΜΟΤΟΜΙΑΣ	Β.Δ 19/8/1925
Δ/ΓΜΑ ΟΡΩΝ ΔΟΜΗΣΗΣ	Β.Δ 19/8/1925 Ν1577/85
ΑΡΤΙΟΤΗΤΑ	
ΕΛΑΧ. ΕΜΒΑΔΟΝ	200 τ.μ. (Ε=90τ.μ. Π=7μ. για τα προϋπαρχοντα της 25-6-1964)
ΕΛΑΧ. ΠΡΟΣΩΠΟ	10 μ.
ΟΙΚΟΔ. ΣΥΣΤΗΜΑ	ΣΥΝΕΧΕΣ
ΜΕΓ. ΚΑΛ. ΕΠΙΦΑΝΕΙΑ	0.70
ΜΕΓ. ΣΥΝΤ. ΔΟΜΗΣΗΣ	2.40
ΜΕΓ. ΑΡΙΘ. ΟΡΟΦΩΝ	ΚΑΤΑ ΓΟΚ
ΜΕΓΙΣΤΟ ΥΨΟΣ	ΚΑΤΑ ΓΟΚ
ΠΑΡΕΚΚΛΙΣΗ	
ΤΑΚΤΟΠΟΙΗΣΕΙΣ	ΔΕΝ ΥΠΑΡΧΟΥΝ

ΕΡΓΟΔΟΤΗΣ ΑΓΓΕΛΟΠΟΥΛΟΣ ΓΕΩΡΓΙΟΣ

ΕΡΓΟ ΤΟΠΟΓΡΑΦΙΚΗ ΜΕΛΕΤΗ

ΘΕΣΗ ΟΔΟΣ ΑΒΔΗΡΩΝ Ο.Π.211 ΣΕΡΡΩΝ

ΜΕΛΕΤΗΤΗΣ ΧΑΡ. ΠΟΛΥΜΕΝΙΔΗΣ ΑΤΜ

ΘΕΜΑ ΣΧΕΔΙΟΥ

ΤΟΠΟΓΡΑΦΙΚΟ ΔΙΑΓΡΑΜΜΑ

ΚΛΙΜΑΞ 1:200

ΧΡΟΝΟΣ ΜΕΛΕΤΗΣ ΙΑΝΟΥΑΡΙΟΣ 2001

ΘΕΩΡΗΣΗ ΥΠΗΡΕΣΙΑΣ

Τοπογραφικόν διάγραμμα ... συνοδεύει το υπ' αριθ. 2085/26-6-2001 ... Δ/νσης Πολ/μίας ... Κτημ/γίου Σερρών.

ΕΛΛΗΝΙΚΗ ΔΗΜΟΚΡΑΤΙΑ ΝΟΜΑΡΧΙΑΚΗ ΑΥΤΟΔΙΟΙΚΗΣΗ ΣΕΡΡΩΝ

... ΠΟΛΥΤΙΔΗΣ Πολιτικός Μηχανικός

ΥΠΟΓΡΑΦΗ

ΧΑΡΑΛΑΜΠΟΣ Γ. ΠΟΛΥΜΕΝΙΔΗΣ
ΔΙΠΛ. ΑΓΡ. ΤΟΠΟΓΡΑΦΟΣ ΜΗΧΑΝΙΚΟΣ
ΠΟΛΥΤΕΧΝΙΚΗΣ ΣΧΟΛΗΣ Π. ΘΕΣΣΑΛΟΝΙΚΗΣ
ΜΕΛΟΣ Τ.Ε.Ε. ΑΡΙΘΜΟΣ ΜΗΤΡΩΟΥ 43691
ΙΟΥΣΤΙΝΙΑΝΟΥ 3 - ΣΕΡΡΕΣ - ΤΗΛ. 56864

Αριθ. 2591 (2)

Κήρυξη αναδασωτέας έκτασης, συνολικού εμβαδού 23.327,36 τ.μ. στη θέση «Βίλα» δημοτικού διαμερίσματος Κρανιδίου του Δήμου Κρανιδίου.

Ο ΓΕΝΙΚΟΣ ΓΡΑΜΜΑΤΕΑΣ
ΠΕΡΙΦΕΡΕΙΑΣ ΠΕΛΟΠΟΝΝΗΣΟΥ

Έχοντας υπόψη:

1. Τις διατάξεις του Ν.3200/55 «περί διοικητικής αποκέντρωσης, όπως τροποποιήθηκε και συμπληρώθηκε μεταγενέστερα με το Ν.Δ. 532/70.

2. Τις διατάξεις του άρθρου 117 παρ. 3 του Συντάγματος.

3. Το Π.Δ. υπ' αριθ. 51/87 (ΦΕΚ 26/ΤΑ/6.3.87) «Καθορισμός της χώρας για το σχεδιασμό, προγραμματισμό και συντονισμό της Περιφερειακής Ανάπτυξης».

4. Τις διατάξεις του Ν.998/79 «περί προστασίας των δασών κ.λ.π.».

α) Του άρθρ. 41 παρ. 1, β) Του άρθρ. 38 παρ. 1,

γ) .... & δ).............................

5. Τις διαταγές του Υπουργείου Γεωργίας.

α) 160417/1180/8.7.80 & 182447/3049/24.9.80.

6. Το Ν.2503Μ997 (ΦΕΚ 107/Τ.Α/30.5.97 «Διοίκηση, Οργάνωση, Στελέχωση της Περιφέρειας, Ρύθμιση θεμάτων για την Τοπική Αυτοδοίκηση και άλλες διατάξεις».

7. Την αριθ. 5872/29.8.97 απόφαση Γ. Γ. Π. Πελοποννήσου «για τοποθέτηση Προϊσταμένων Δ/νσεων Υπηρεσιών Περιφέρειας Πελοποννήσου και εξουσιοδότηση υπογραφής».

8. Την ταυτάριθμη πρόταση της Δ/νσης Δασών Αργολίδας με την οποία προτείνεται η κήρυξη της έκτασης που αναφέρεται στο θέμα ως αναδασωτέας, αποφασίζουμε:

Κηρύσσουμε αναδασωτέο με σκοπό την με φυσική αναγέννηση επαναδημιουργία της δασικής βλάστησης που καταστράφηκε λόγω πυρκαγιάς στις 7.6.2000, το δημόσιο δάσος εμβαδού είκοσι τριών χιλιάδων, τριακοσίων είκοσι επτά τετραγωνικών μέτρων και τριάντα έξι τετραγωνικών εκατοστών, που βρίσκεται στη θέση «Βίλα» δημοτικού διαμερίσματος Κρανιδίου του Δήμου Κρανιδίου και προσδιορίζεται από τα στοιχεία: Α,Β,Γ,Δ, ... Φ,Χ,Ψ,Ω,Α΄,Β΄,Α στο συνημμένο τοπογραφικό διάγραμμα με κλίμακα 1:500 που συνέταξαν οι δασοπόνοι Ιωάννης Τουρής και Μαρία Σφήνα και έχει όρια:

Ανατολικά: Με έκταση διεπόμενη και μη διεπόμενη από τις διατάξεις της δασικής νομοθεσίας,

Δυτικά: Με έκταση μη διεπόμενη από τις διατάξεις της δασικής νομοθεσίας.

Βόρεια: Με έκταση μη διεπόμενη από τις διατάξεις της δασικής νομοθεσίας.

Νότια: Με έκταση διεπόμενη και μη διεπόμενη από τις διατάξεις της δασικής νομοθεσίας.

Η απόφαση αυτή να δημοσιευθεί στην Εφημερίδα της Κυβερνήσεως.

Τρίπολη, 22 Ιουνίου 2001

Ο Γενικός Γραμματέας Περιφέρειας
ΑΝΤΩΝΙΟΣ ΜΑΤΣΙΓΚΟΣ

ΤΟΠΟΓΡΑΦΙΚΟ ΔΙΑΓΡΑΜΜΑ

Που απεικονίζει το Καέν Δάσος Χαλεπίου πεύκης στη θέση ΒΙΛΑ, περιφέρειας του Δημοτικού Διαμερίσματος ΚΡΑΝΙΔΙΟΥ, του ομώνυμου Δήμου..

Εμβαδόν: Α,Β,Γ,Δ,Ε,..........Χ,Ψ,Ω,Α',Β',Α.. = 23,397 Στρέμματα.

ΚΛΙΜΑΚΑ 1:500

Ανήκει στην αριθ. 2591/29-6-2001 απόφαση κήρυξης αναδάσωσης του Γεν. Γραμ. Περ. Πελ/σου

Απόσπασμα Χάρτη Κλίμακα 1:50.000

Έκταση μη διεπόμενη από τις διατάξεις της Δασικής Νομοθεσίας

Έκταση διεπόμενη από τις διατάξεις της Δασικής Νομοθεσίας

Αγροικία Δ. Μαθιουδάκη

Έκταση μη διεπόμενη από τις διατάξεις της Δασικής Νομοθεσίας

Στ.1 Στ.2 Στ.3 Στ.4 Στ.5

26. 6. 2001

ΕΘ-ΘΗ
Τρίπολη 22-6-2001
Ο Γ.Γ.Π.Π.
Αντώνιος Ματσίγκος.

ΕΘ-ΘΗ
Ναύπλιο 31-5-2001
Ο Δ/ντής Δασών
Ευστράτιος Ζώντος
Δασολόγος

Ναύπλιο 31-5-2001
Οι Συντάξαντες Δασολόγοι
Ιωάννης Τούρης
Μαρία Σοφινά

ΕΘΝΙΚΟ ΤΥΠΟΓΡΑΦΕΙΟ

Αριθ. 2540 (3)

Κήρυξη αναδασωτέας έκτασης, συνολικού εμβαδού 9.117,41 τ.μ. στη θέση «Μετόχι - Λιμανάκια» δημοτικού διαμερίσματος Πορτοχελίου του Δήμου Κρανιδίου, Ν. Αργολίδας.

Ο ΓΕΝΙΚΟΣ ΓΡΑΜΜΑΤΕΑΣ
ΠΕΡΙΦΕΡΕΙΑΣ ΠΕΛΟΠΟΝΝΗΣΟΥ

Έχοντας υπόψη:

1. Τις διατάξεις του Ν.3200/55 «περί διοικητικής αποκέντρωσης, όπως τροποποιήθηκε και συμπληρώθηκε μεταγενέστερα με το Ν.Δ. 532/70.

2. Τις διατάξεις του άρθρου 117 παρ. 3 του Συντάγματος.

3. Το Π.Δ. υπ' αριθ. 51/87 (ΦΕΚ 26/ΤΑ/6.3.87) «Καθορισμός της χώρας για το σχεδιασμό, προγραμματισμό και συντονισμό της Περιφερειακής Ανάπτυξης».

4. Τις διατάξεις του Ν.998Ν79 «περί προστασίας των δασών κ.λ.π.».

α) Του άρθρ. 41 παρ. 1, β) Του άρθρ. 38 παρ. 1,

γ)............................ & δ)............................

5. Τις διαταγές του Υπουργείου Γεωργίας.

α) 160417/1180/8.7.80 & 182447/3049/24.9.80.

6. Το Ν.2503Μ997 (ΦΕΚ 107/Τ.Α/30.5.97 «Διοίκηση, Οργάνωση, Στελέχωση της Περιφέρειας, Ρύθμιση θεμάτων για την Τοπική Αυτοδοίκηση και άλλες διατάξεις».

7. Την αριθ. 5872/29.8.97 απόφαση Γ.Γ.Π. Πελοποννήσου «για τοποθέτηση Προϊσταμένων Δ/νσεων Υπηρεσιών Περιφέρειας Πελοποννήσου και εξουσιοδότηση υπογραφής».

8. Την ταυτάριθμη πρόταση της Δ/νσης Δασών Αργολίδας με την οποία προτείνεται η κήρυξη της έκτασης που αναφέρεται στο θέμα ως αναδασωτέας, αποφασίζουμε:

Κηρύσσουμε αναδασωτέο με σκοπό την με φυσική αναγέννηση επαναδημιουργία της δασικής βλάστησης που καταστράφηκε λόγω πυρκαγιάς στις 18.6.99, το ιδιωτικό δάσος και δασική έκταση, συνολικού εμβαδού εννέα χιλιάδων, εκατόν δέκα επτά τετραγωνικών μέτρων και σαράντα ένα τετραγωνικών εκατοστών, που βρίσκεται στη θέση «Μετόχι - Λιμανάκια» δημοτικού διαμερίσματος Πορτοχελίου του Δήμου Κρανιδίου και προσδιορίζεται από τα στοιχεία: Τμήμα Α (Α,Β,Γ, ... Ψ,Ω,Α',Β',Α), Τμήμα Β (Γ',Δ',Ε',Γ') και Τμήμα Γ= (Ζ',Η',Θ',Γ,Κ',Λ',Ζ',) στο τοπογραφικό διάγραμμα με κλίμακα 1:500 που συνέταξαν οι δασοπόνοι Ιωάννης Τουρής και Μαρία Σφήνα και έχει όρια:

Τμήμα Α - Εμβαδού 7.847,95 m2

Ανατολικά: Με έκταση μη διεπόμενη από τις διατάξεις της δασικής νομοθεσίας.

Δυτικά: Με έκταση μη διεπόμενη από τις διατάξεις της δασικής νομοθεσίας.

Βόρεια: Με δρόμο και πέραν αυτού με καμένη έκταση διεπόμενη από τις διατάξεις της δασικής νομοθεσίας.

Νότια: Με έκταση μη διεπόμενη από τις διατάξεις της δασικής νομοθεσίας.

Τμήμα Β - Εμβαδού 727,70 m2

Ανατολικά: Με έκταση μη διεπόμενη από τις διατάξεις της δασικής νομοθεσίας, δρόμο και πέρα αυτού με καμένη έκταση, διεπόμενη από τις διατάξεις της δασικής νομοθεσίας.

Δυτικά: Με δρόμο και πέραν αυτού με καμένη έκταση διεπόμενη από τις διατάξεις της δασικής νομοθεσίας.

Βόρεια: Με έκταση μη διεπόμενη από τις διατάξεις της δασικής νομοθεσίας.

Νότια: Με δρόμο και πέραν αυτού με καμένη έκταση διεπόμενη από τις διατάξεις της δασικής νομοθεσίας.

Τμήμα Γ - Εμβαδού 497,26 m2

Ανατολικά: Με δρόμο και πέραν αυτού με καμένη έκταση διεπόμενη από τις διατάξεις της δασικής νομοθεσίας.

Δυτικά: Με έκταση μη διεπόμενη από τις διατάξεις της δασικής νομοθεσίας.


Βόρεια: Με δρόμο.

Νότια: Με δρόμο και πέραν αυτού με καμένη έκταση διεπόμενη από τις διατάξεις της δασικής νομοθεσίας.

Η απόφαση αυτή να δημοσιευθεί στην Εφημερίδα της Κυβερνήσεως.

Τρίπολη, 22 Ιουνίου 2001

Ο Γενικός Γραμματέας Περιφέρειας
ΑΝΤΩΝΙΟΣ ΜΑΤΣΙΓΚΟΣ

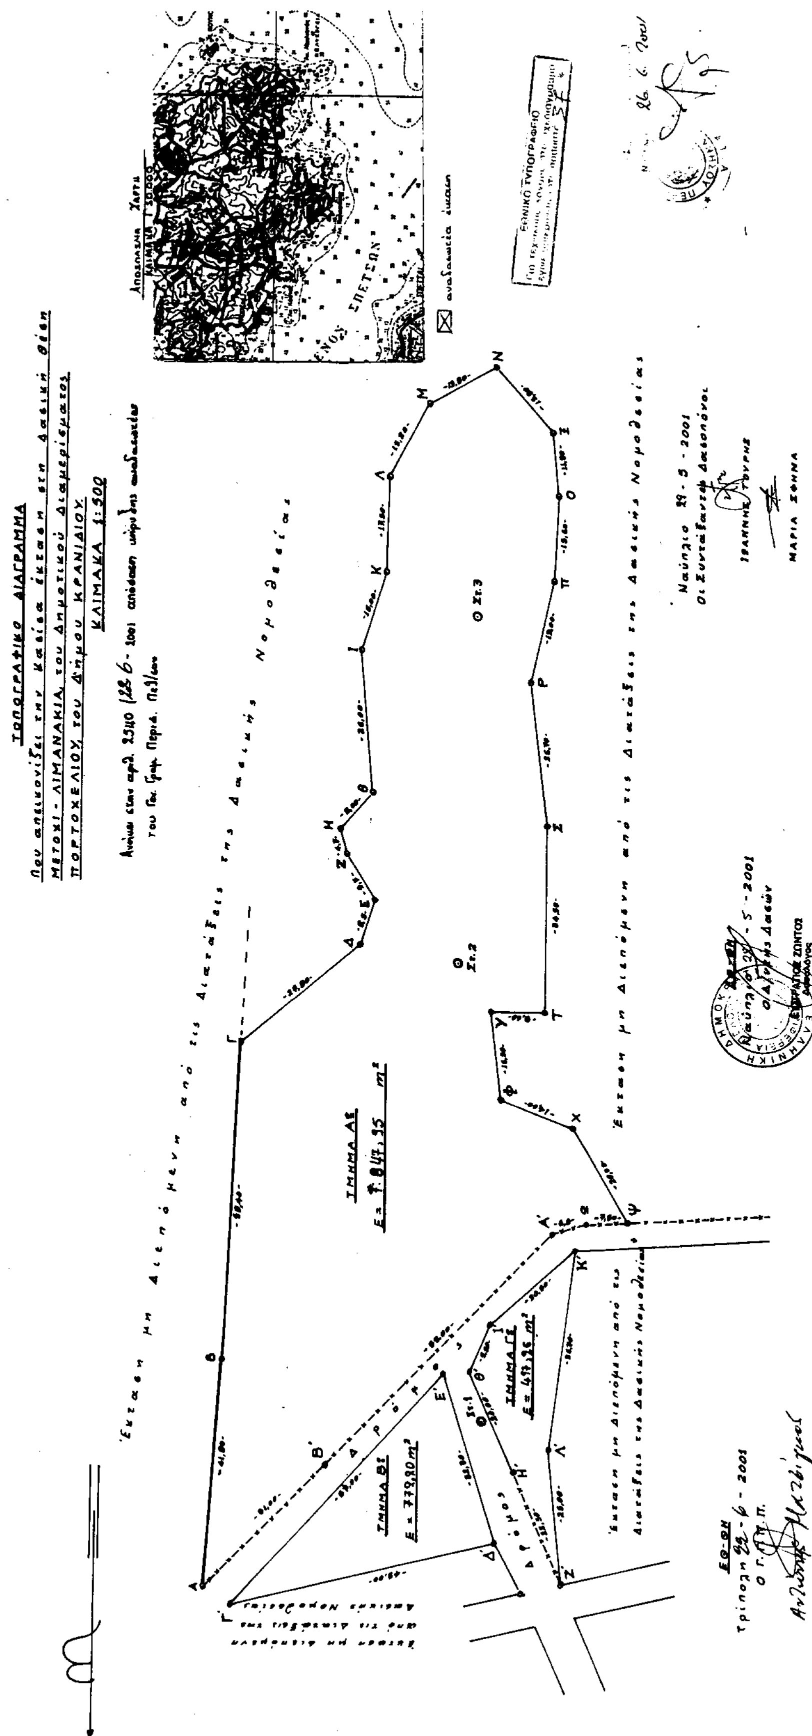
ΤΟΠΟΓΡΑΦΙΚΟ ΔΙΑΓΡΑΜΜΑ
Που απεικονίζει την Καθίσα έκταση στη Δασική θέση
ΜΕΤΟΧΙ - ΛΙΜΑΝΑΚΙΑ, του Δημοτικού Διαμερίσματος
ΠΟΡΤΟΧΕΛΙΟΥ, του Δήμου ΚΡΑΝΙΔΙΟΥ.
ΚΛΙΜΑΚΑ 1:500
Απόσπασμα Χάρτη
ΣΠΕΤΣΩΝ
αναδασωτέα έκταση
Έκταση μη Διεπόμενη από τις Διατάξεις της Δασικής Νομοθεσίας
ΤΜΗΜΑ ΑΙ
Ε = 7.847,95 m²
ΤΜΗΜΑ ΒΙ
Ε = 779,90 m²
ΤΜΗΜΑ ΓΙ
Ε = 497,96 m²
Δρόμος
Έκταση μη Διεπόμενη από τις Διατάξεις της Δασικής Νομοθεσίας
Ναύπλιο 29 - 5 - 2001
Οι Συντάξαντες Δασολόγοι
ΙΩΑΝΝΗΣ ΓΟΥΡΗΣ
ΜΑΡΙΑ ΣΦΗΝΑ
ΕΘΝΙΚΟ ΤΥΠΟΓΡΑΦΕΙΟ
Τρίπολη 22 - 6 - 2001
ο Γ.Γ.Π.Π.
ΕΣΤΡΑΤΙΟΣ ΖΟΝΤΟΣ
Δασολόγος

ΕΘΝΙΚΟ ΤΥΠΟΓΡΑΦΕΙΟ

ΕΦΗΜΕΡΙΔΑ ΤΗΣ ΚΥΒΕΡΝΗΣΕΩΣ

ΚΑΠΟΔΙΣΤΡΙΟΥ 34 * ΑΘΗΝΑ 104 32 * TELEX 223211 ΥΡΕΤ GR * FAX 52 21 004
ΗΛΕΚΤΡΟΝΙΚΗ ΔΙΕΥΘΥΝΣΗ: http: www.et.gr
e-mail: webmaster @ et.gr

ΥΠΗΡΕΣΙΕΣ ΕΞΥΠΗΡΕΤΗΣΗΣ ΠΟΛΙΤΩΝ

ΚΕΝΤΡΙΚΗ ΥΠΗΡΕΣΙΑ
Σολωμού 51

Πληροφορίες δημοσιευμάτων Α.Ε. - Ε.Π.Ε.	5225 761 - 5230 841
Πληροφορίες δημοσιευμάτων λοιπών Φ.Ε.Κ.	5225 713 - 5249 547
Πώληση Φ.Ε.Κ.	5239 762
Φωτοαντίγραφα παλαιών Φ.Ε.Κ.	5248 141
Βιβλιοθήκη παλαιών Φ.Ε.Κ.	5248 188
Οδηγίες για δημοσιεύματα Α.Ε. - Ε.Π.Ε.	5248 785
Εγγραφή Συνδρομητών Φ.Ε.Κ. και αποστολή Φ.Ε.Κ.	5248 320

ΠΕΡΙΦΕΡΕΙΑΚΑ ΓΡΑΦΕΙΑ
ΠΩΛΗΣΗΣ Φ.Ε.Κ.

ΘΕΣΣΑΛΟΝΙΚΗ - Βασ. Όλγας 227 - Τ.Κ. 54100	(031) 423 956
ΠΕΙΡΑΙΑΣ - Γούναρη και Εθν. Αντίστασης Τ.Κ. 185 31	4135 228
ΠΑΤΡΑ - Κορίνθου 327 - Τ.Κ. 262 23	(061) 638 109 -110
ΙΩΑΝΝΙΝΑ - Διοικητήριο Τ.Κ. 450 44	(0651) 87215
ΚΟΜΟΤΗΝΗ - Δημοκρατίας 1 Τ.Κ. 691 00	(0531) 22 858
ΛΑΡΙΣΑ - Διοικητήριο Τ.Κ. 411 10	(041) 597449
ΚΕΡΚΥΡΑ - Σαμαρά 13 Τ.Κ. 491 00	(0661) 89 127 / 89 120
ΗΡΑΚΛΕΙΟ - Πλ. Ελευθερίας 1, Τ.Κ. 711 10	(081) 396 223
ΛΕΣΒΟΣ - Πλ. Κωνσταντινουπόλεως Τ.Κ. 811 00 Μυτιλήνη	(0251) 46 888 / 47 533

ΤΙΜΗ ΠΩΛΗΣΗΣ ΦΥΛΛΩΝ ΕΦΗΜΕΡΙΔΟΣ ΤΗΣ ΚΥΒΕΡΝΗΣΕΩΣ

Σε έντυπη μορφή

- Για τα ΦΕΚ από 1 μέχρι 24 σελίδες 300 δρχ. (0,88 euro)
- Για τα ΦΕΚ από 24 σελίδες και πάνω η τιμή πώλησης κάθε φύλλου (8σέλιδου ή μέρους αυτού) προσαυξάνεται κατά 100 δρχ. ανά 8σέλιδο ή μέρος αυτού.

Σε μορφή CD:

Τεύχος	ΔΡΧ.	EURO
Α΄	60.000	176,08
Β΄	70.000	205,43
Δ΄	50.000	146,74
Α.Ε. - Ε.Π.Ε. (μηνιαίο)	20.000	58,69
Α΄, Β΄, Δ΄ (τριμηνιαίο)	30.000	88,04

Η τιμή των CDs παρελθόντων ετών προσαυξάνεται κατά 2.000 δρχ. (5,87 euro) ανά έτος παλαιότητας.
Η τιμή διάθεσης φωτοαντιγράφων ΦΕΚ 50 δρχ. (0,15 euro) ανά σελίδα

ΕΤΗΣΙΕΣ ΣΥΝΔΡΟΜΕΣ Φ.Ε.Κ.

	Σε έντυπη μορφή				Από το Internet			
Τεύχος	Κ.Α.Ε. Προϋπολογισμού 2531		Κ.Α.Ε. εσόδου υπέρ ΤΑΠΕΤ 3512		Κ.Α.Ε. Προϋπολογισμού 2531		Κ.Α.Ε. εσόδου υπέρ ΤΑΠΕΤ 3512	
	δρχ.	euro	δρχ.	euro	δρχ.	euro	δρχ.	euro
Α΄ (Νόμοι, Π.Δ., Συμβάσεις κ.τ.λ.)	70.000	205,43	3.500	10,27	60.000	176,08	3.000	8,80
Β΄ (Υπουργικές αποφάσεις κ.τ.λ.)	100.000	293,47	5.000	14,67	70.000	205,43	3.500	10,27
Γ΄ (Διορισμοί, απολύσεις κ.λπ. Δημ. Υπαλλήλων)	20.000	58,69	1.000	2,93	ΔΩΡΕΑΝ		-	-
Δ΄ (Απαλλοτριώσεις, πολεοδομία κ.τ.λ.)	100.000	293,47	5.000	14,67	50.000	146,74	2.500	7,34
Αναπτυξιακών Πράξεων (Τ.Α.Π.Σ.)	50.000	146,74	2.500	7,34	30.000	88,04	1.500	4,40
Ν.Π.Δ.Δ. (Διορισμοί κ.λπ. προσωπικού Ν.Π.Δ.Δ.)	20.000	58,69	1.000	2,93	ΔΩΡΕΑΝ		-	-
Παράρτημα (Προκηρύξεις θέσεων ΔΕΠ κ.τ.λ.)	10.000	29,35	500	1,47	ΔΩΡΕΑΝ		-	-
Δελτίο Βιομηχανικής Ιδιοκτησίας (Δ.Ε.Β.Ι.)	20.000	58,69	1.000	2,93	10.000	29,35	500	1,47
Ανωτάτου Ειδικού Δικαστηρίου (Α.Ε.Δ.)	ΔΩΡΕΑΝ		-	-	ΔΩΡΕΑΝ		-	-
Προκηρύξεων Α.Σ.Ε.Π.	30.000	88,04	1.500	4,40	10.000	29,35	500	1,47
Ανωνύμων Εταιρειών & Ε.Π.Ε.	700.000	2.054,29	35.000	102,71	200.000	586,94	10.000	29,35
Διακηρύξεων Δημοσίων Συμβάσεων (Δ.Δ.Σ.)	70.000	205,43	3.500	10,27	30.000	88,04	1.500	4,40

Το κόστος για την ηλεκτρονική μορφή πρόσβασης σε προηγούμενα έτη προσαυξάνεται κατά 2.000 δρχ. (5,87 euro) ανά έτος παλαιότητας.

* Οι συνδρομές του εσωτερικού προπληρώνονται στις ΔΟΥ που δίνουν αποδεικτικό είσπραξης (διπλότυπο) το οποίο με τη φροντίδα του ενδιαφερομένου πρέπει να στέλνεται στην Υπηρεσία του Εθνικού Τυπογραφείου.
* Η πληρωμή του υπέρ ΤΑΠΕΤ ποσοστού που αντιστοιχεί σε συνδρομές, εισπράττεται και από τις ΔΟΥ.
* Οι συνδρομητές του εξωτερικού έχουν τη δυνατότητα λήψης των δημοσιευμάτων μέσω internet, με την καταβολή των αντίστοιχων ποσών συνδρομής και ΤΑΠΕΤ.
* Οι Νομαρχιακές Αυτοδιοικήσεις, οι Δήμοι, οι Κοινότητες ως και οι επιχειρήσεις αυτών πληρώνουν το μισό χρηματικό ποσό της συνδρομής και ολόκληρο το ποσό υπέρ του ΤΑΠΕΤ.
* Η συνδρομή ισχύει για ένα χρόνο, που αρχίζει την 1η Ιανουαρίου και λήγει την 31η Δεκεμβρίου του ίδιου χρόνου. Δεν εγγράφονται συνδρομητές για μικρότερο χρονικό διάστημα.
* Η εγγραφή ή ανανέωση της συνδρομής πραγματοποιείται το αργότερο μέχρι τον Μάρτιο κάθε έτους.
* Αντίγραφα διπλοτύπων, ταχυδρομικές επιταγές και χρηματικά γράμματια δεν γίνονται δεκτά.

Οι υπηρεσίες εξυπηρέτησης των πολιτών λειτουργούν καθημερινά από 08.00΄ έως 13.00΄

ΑΠΟ ΤΟ ΕΘΝΙΚΟ ΤΥΠΟΓΡΑΦΕΙΟ